


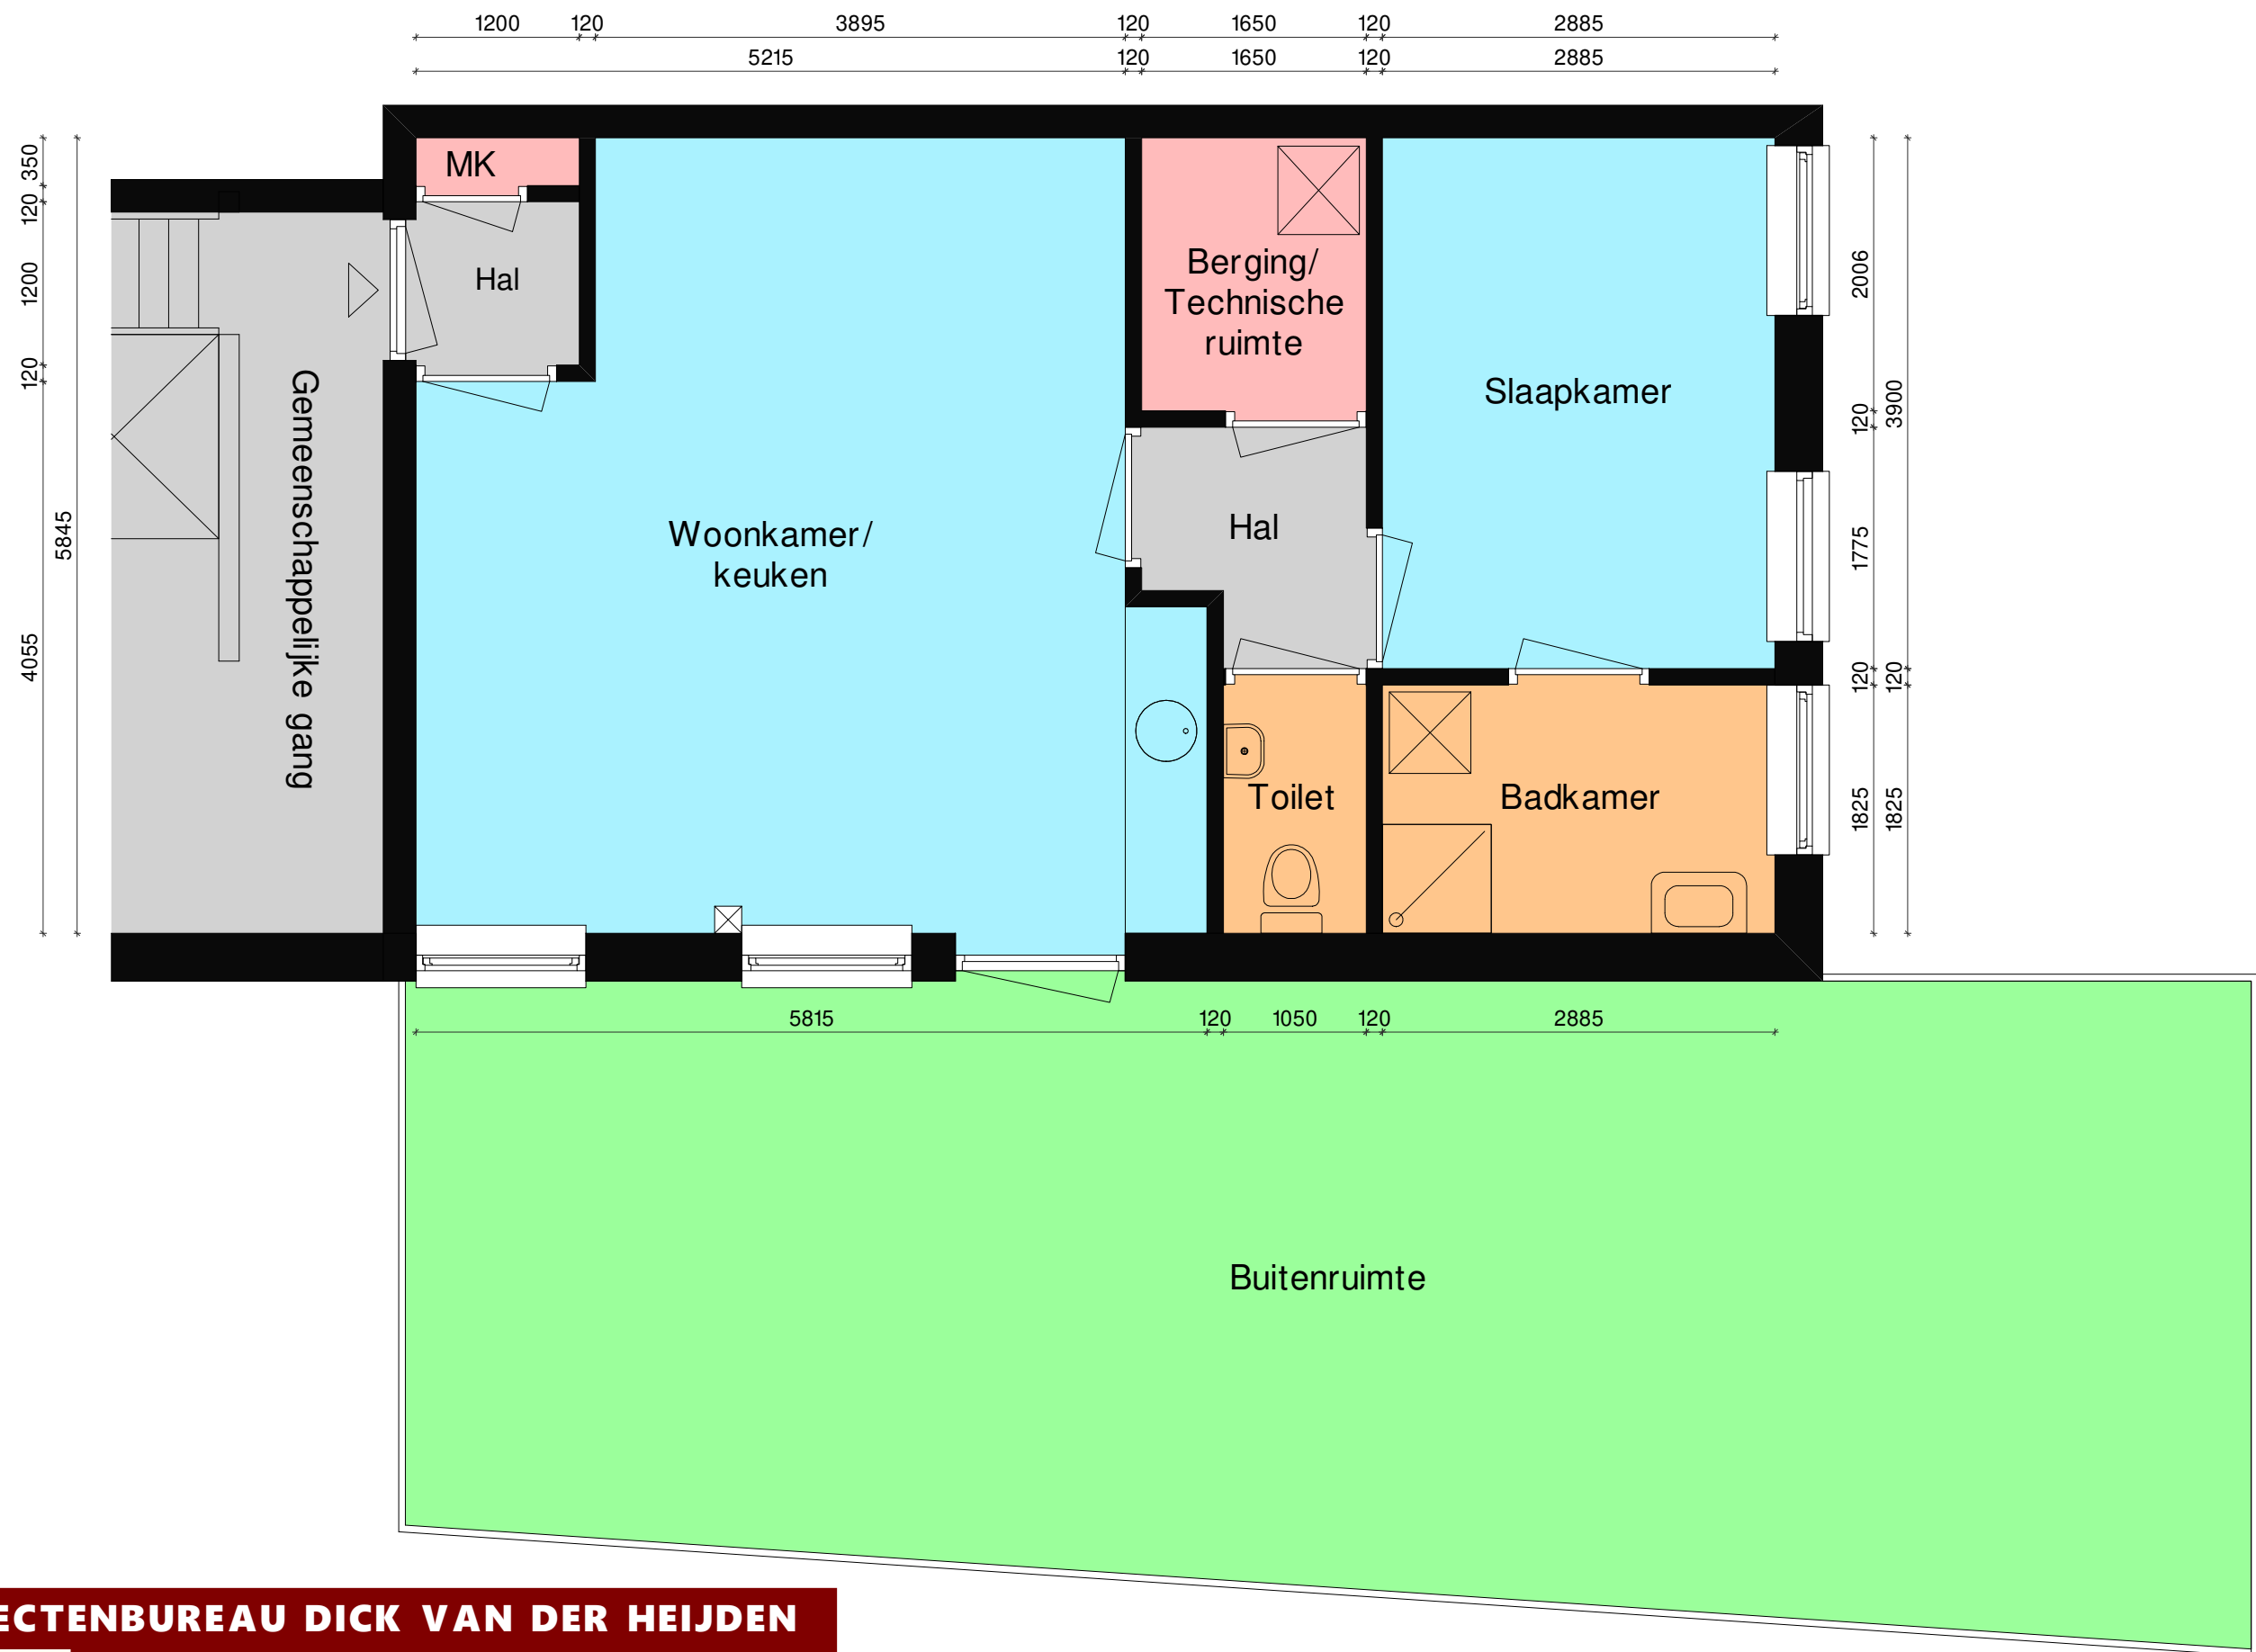

ARCHITECTENBUREAU DICK VAN DER HEIJDEN



Kasteel ter Aalaan 1, 5258CH Bericum, Tel: (073)5031284, info@dickvanderheijden.nl

Onderwerp: Plattegrond Huisnummer 57B - Eerste verdieping
Project: REALISATIE 8 APPARTEMENTEN d.d. 21 Nov. 2022
AAN DE RAADHUISSTRAAT 55-59 TE ROSMALEN gew. A: 25 Nov. 2022
Opdrachtgever: STICHTING MABO, RAADHUISSTRAAT 51, 5241 BK, ROSMALEN B:
C:
get. G.P. schaal 1 : 50 form. 29 x 42 (A3) werknr. W 311 blad. 1.

Betreft de appartementen: Raadhuisstraat 55-59

Aan deze tekening kunnen geen rechten worden ontleend.
Maatvoering op basis van ruwe wanden, zonder afwerking