


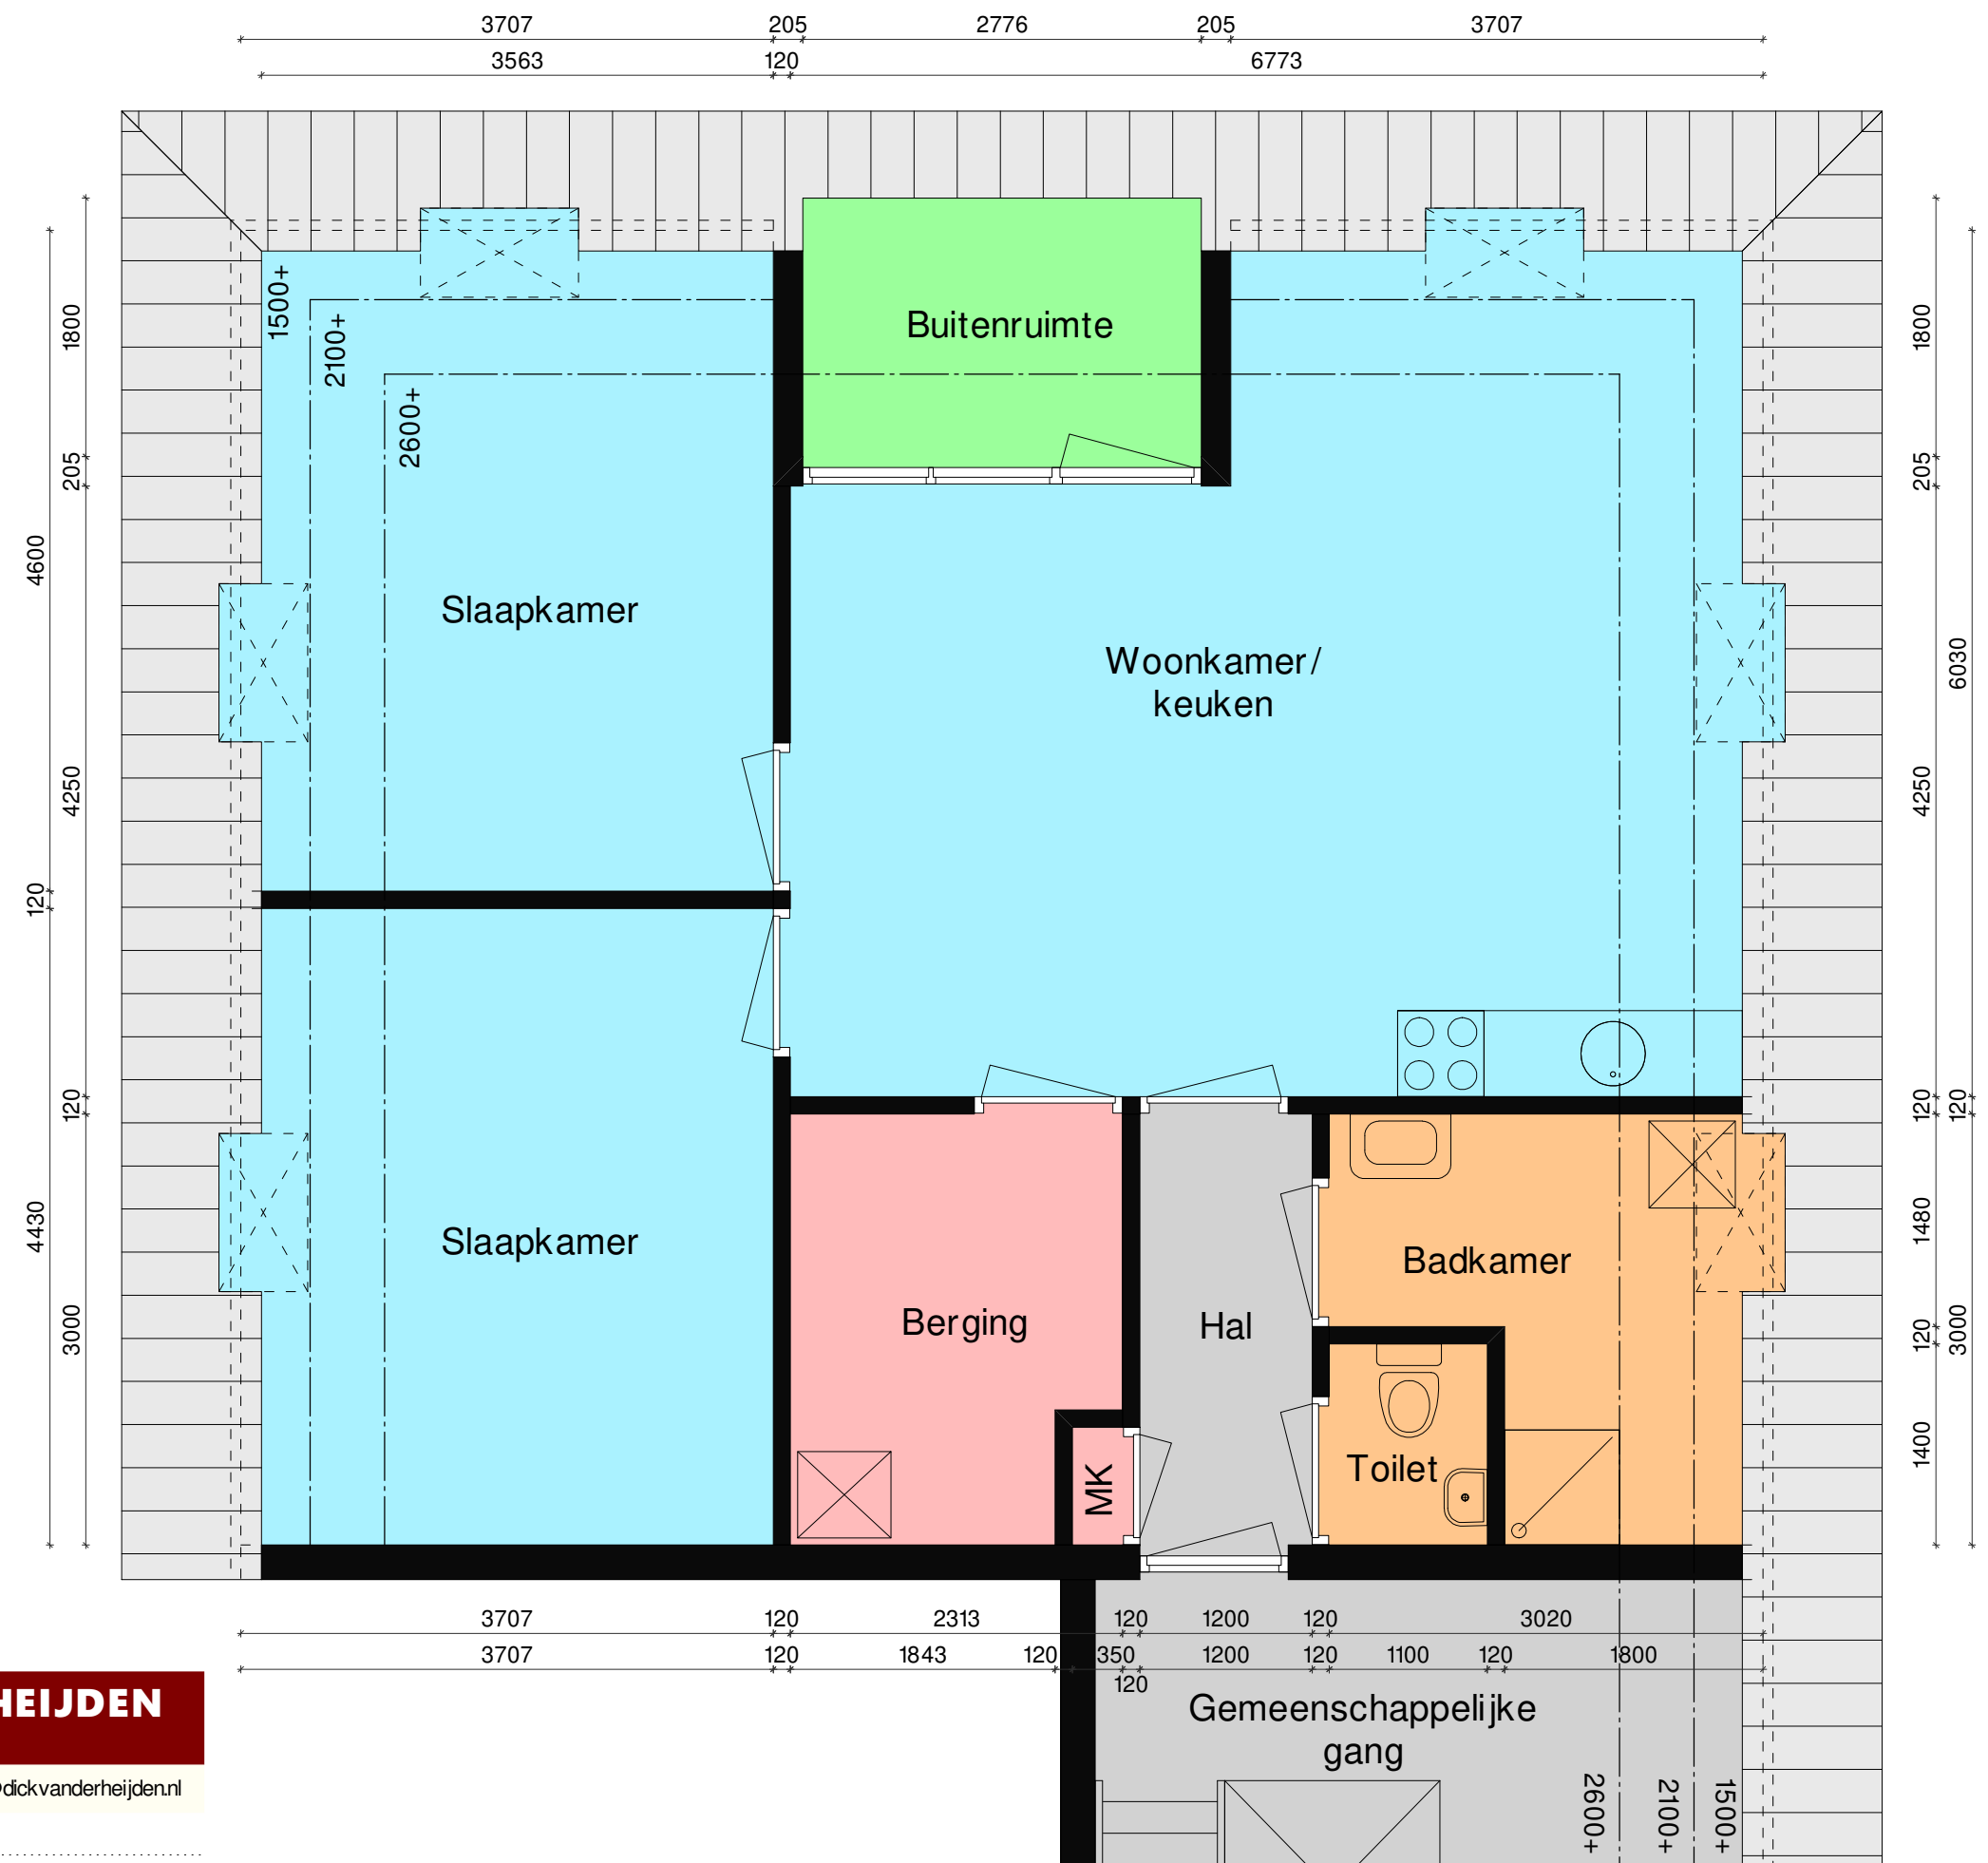

Betreft de appartementen: Raadhuisstraat 55-59

Aan deze tekening kunnen geen rechten worden ontleend.
Maatvoering op basis van ruwe wanden, zonder afwerking

ARCHITECTENBUREAU DICK VAN DER HEIJDEN

Kasteel ter Aalaan 1, 5258CH Bericum, Tel: (073)5031284, info@dickvanderheijden.nl

Onderwerp: Plattegrond Huisnummer 59A - Tweede verdieping

Project: REALISATIE 8 APPARTEMENTEN d.d. 21 Nov. 2022

AAN DE RAADHUISSTRAAT 55-59 TE ROSMALEN gew. A: 25 Nov. 2022

Opdrachtgever: STICHTING MABO, RAADHUISSTRAAT 51, 5241 BK, ROSMALEN B:

C:

get. G.P. schaal 1 : 50 form. 29 x 42 (A3) werknr. W 311 blad 1.